



液氮站、液氩站 建设方案

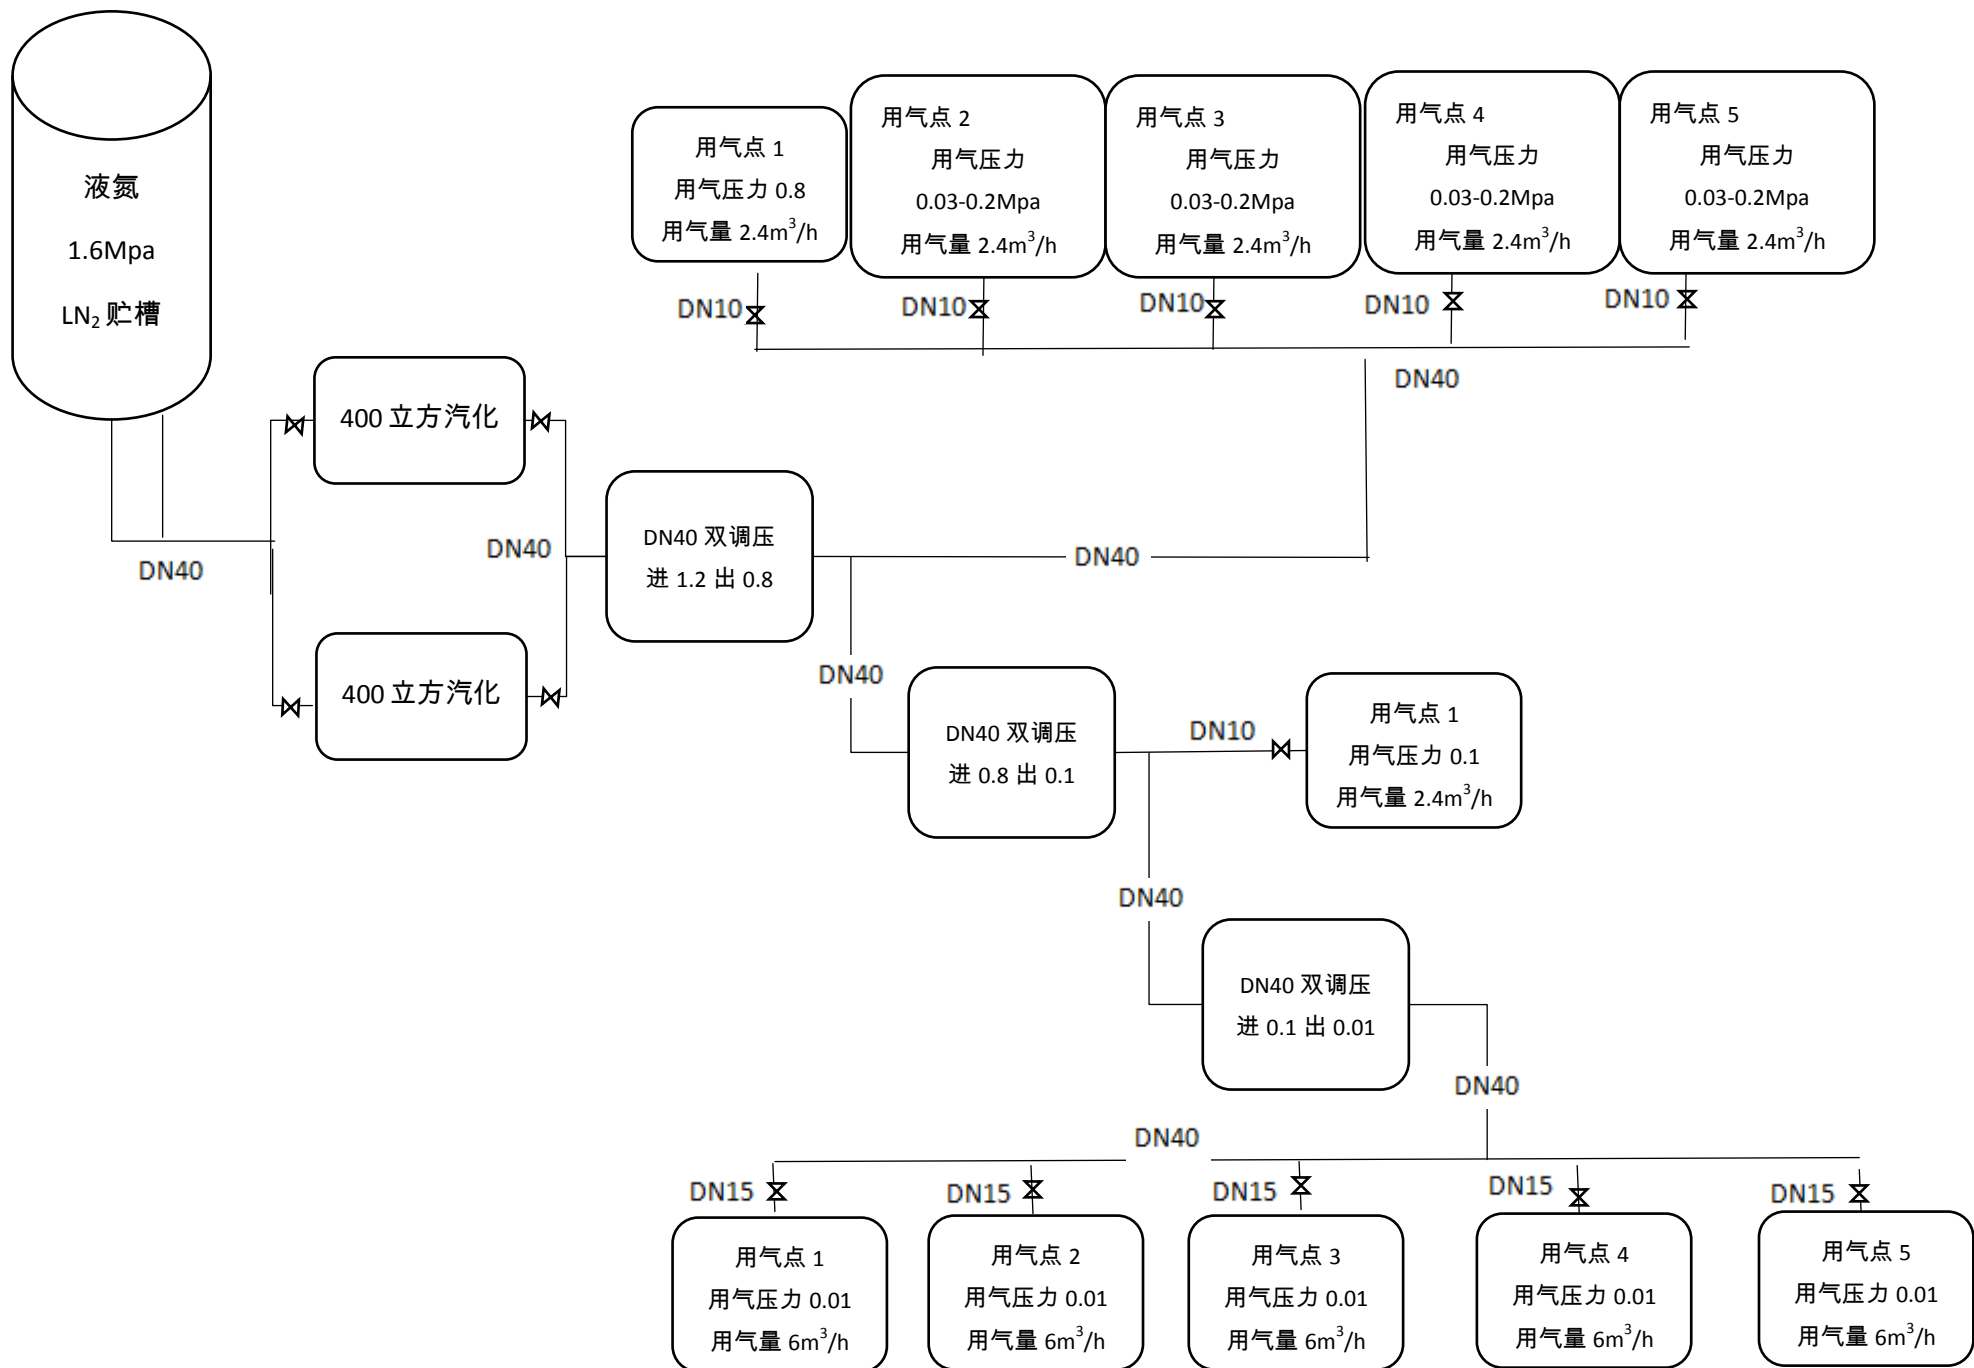

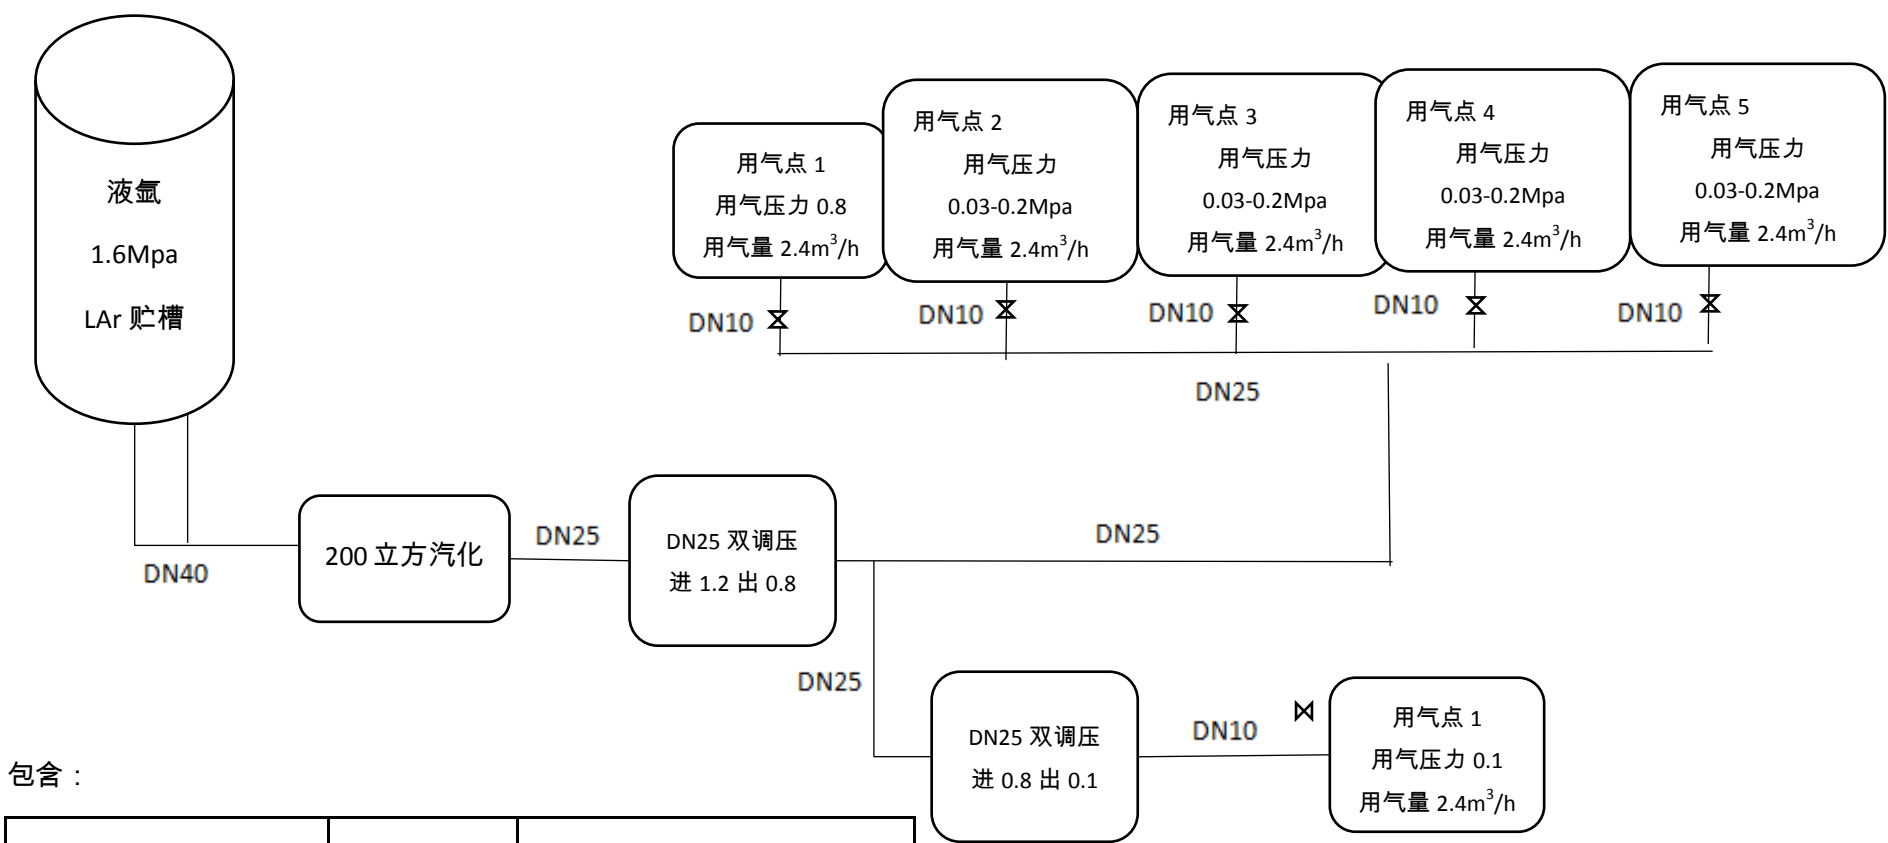

包含：

名称	规格	数量
1.6Mpa 低温液氮贮槽	15 立方	1
1.6Mpa 低温液氩贮槽	5 立方	1
站内安装办证	套	2
气化器	立方	2 臺 400 方 1 臺 200 方
调压装置	双路	5

要求：

- 1.罐體使用年限 20 年，如罐體使用年限到期，由出租單位自行更換新罐體；
- 2.罐體及附屬相關設備（壓力錶、安全閥等）須進行定期檢驗，相關費用由出租單位自行承擔；
- 3.如遇特殊情況，如不可抗力等因素造成罐體損壞，或因罐體檢驗不合格等原因，由出租單位自行更換新罐體，保障氣站正常使用；
- 4.出租單位負責氣站內相關設備的正常維護保養工作，保障氣站正常安全使用；
- 5.出租單位負責到晉城市相關單位辦理告知、協助辦理使用證等；
6. 出租單位免費對使用人進行安全知識培訓；
- 7.氣站場地基建工作等由使用單位自行負責；