


F区10#11#餐厅一层功能及网点分布图

●档口数据采集网点12个
■餐厅监控网点15个

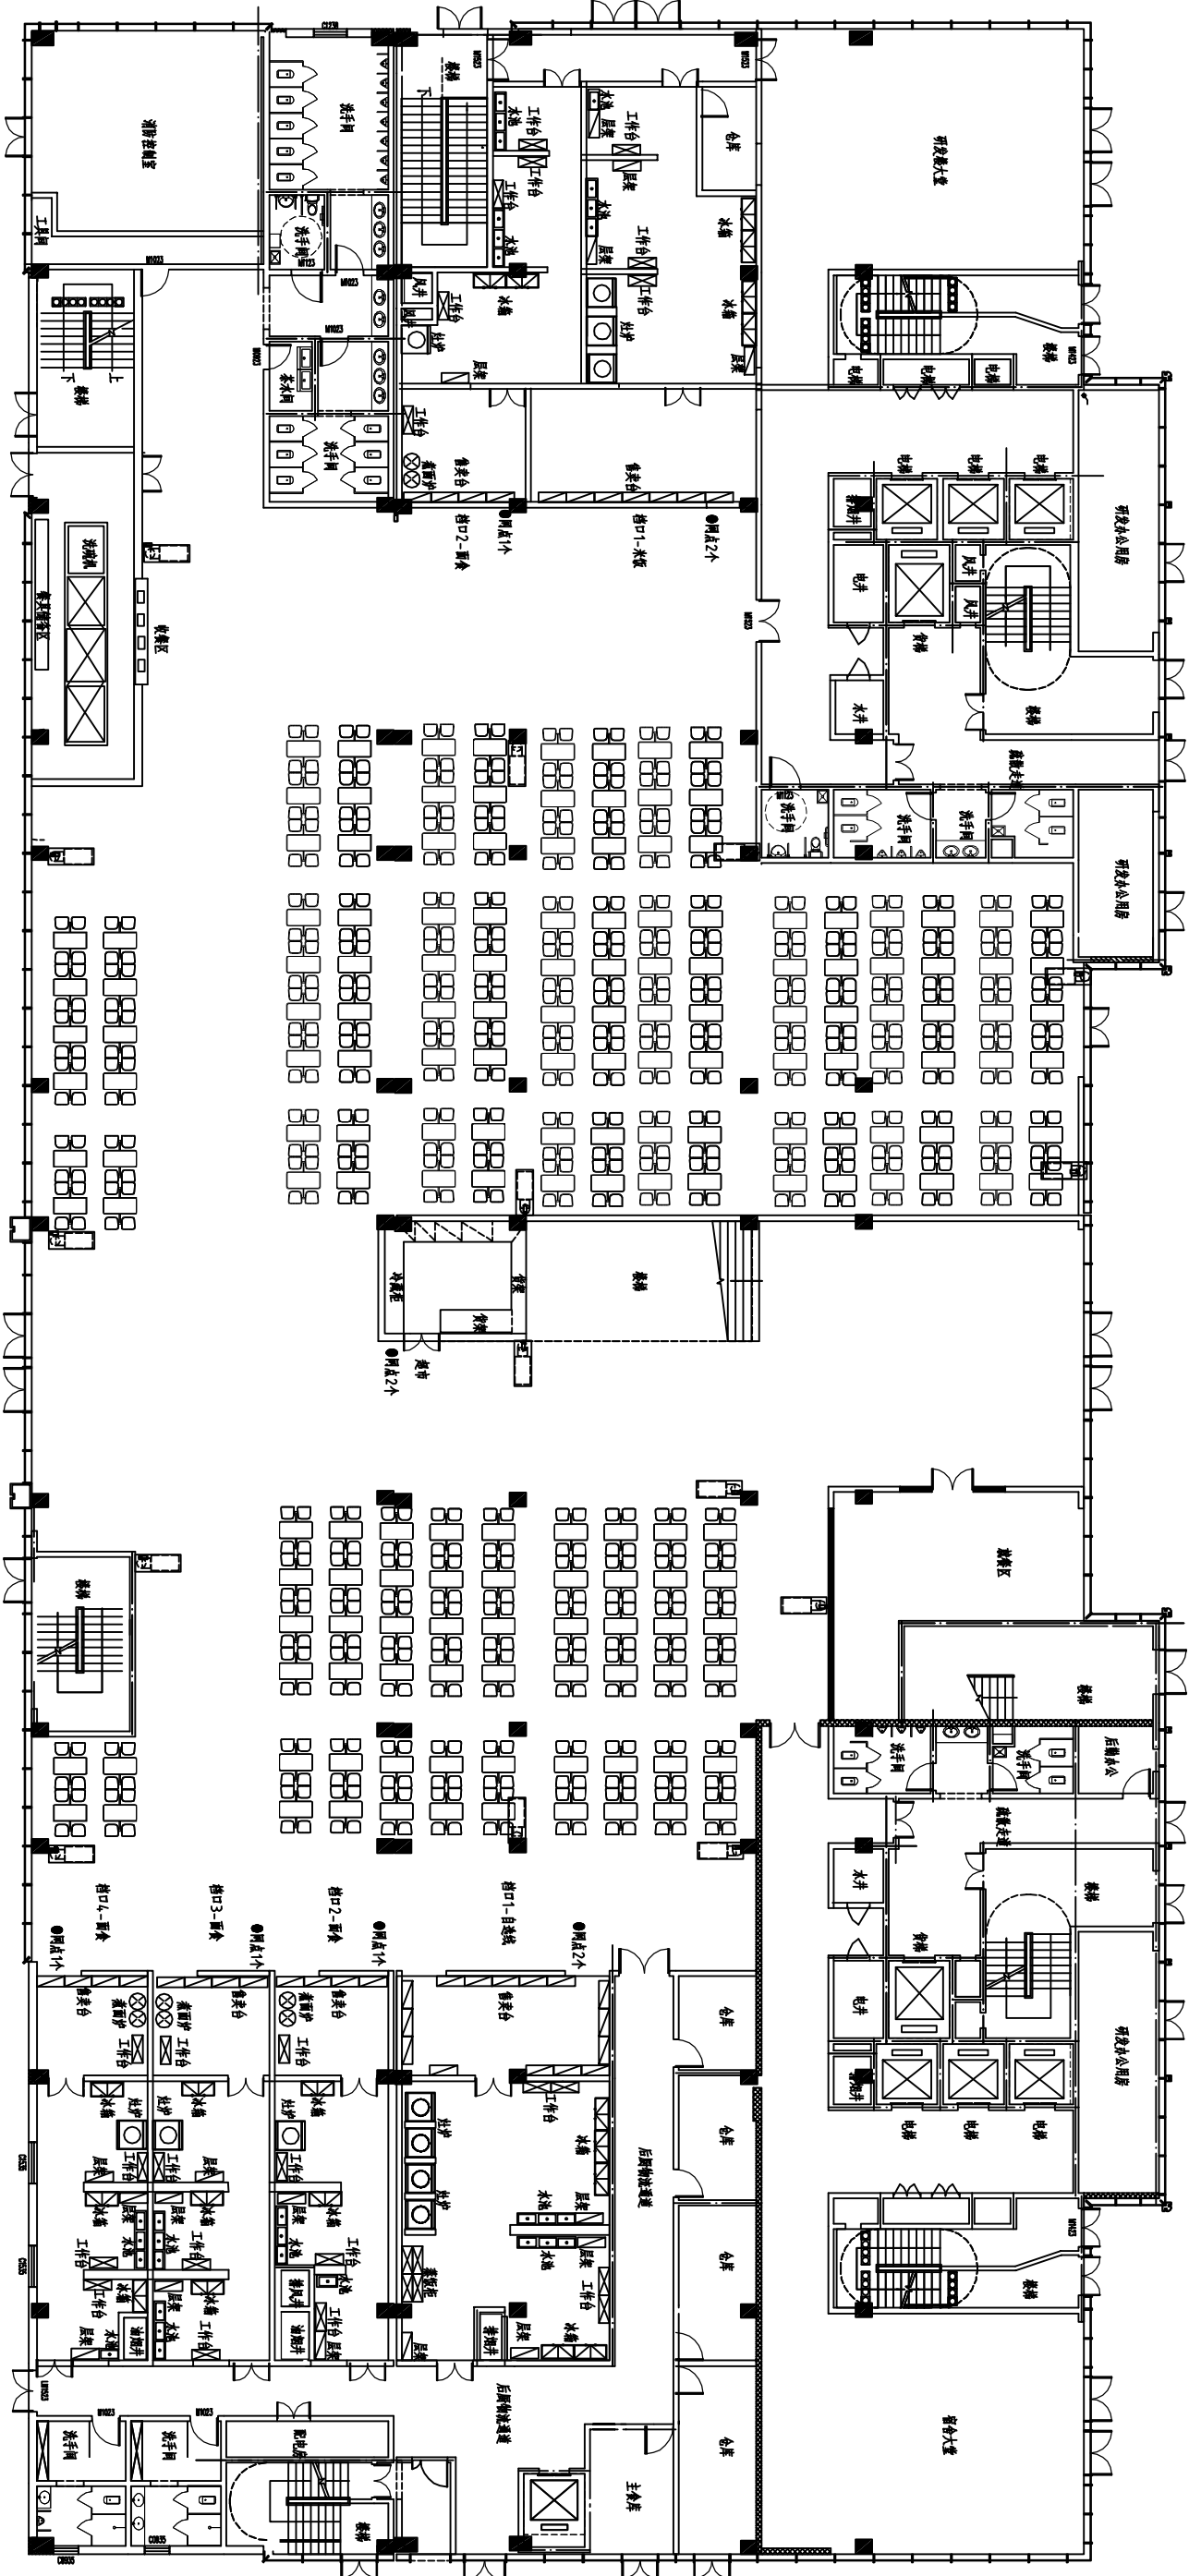

一层平面图 1:150


核准:

审核:

承办:

E区10#11#餐厅二层功能及网点分布图

- 档口数据采集网点10个
- 餐厅监控网点15个
- 後勤办公网点10个

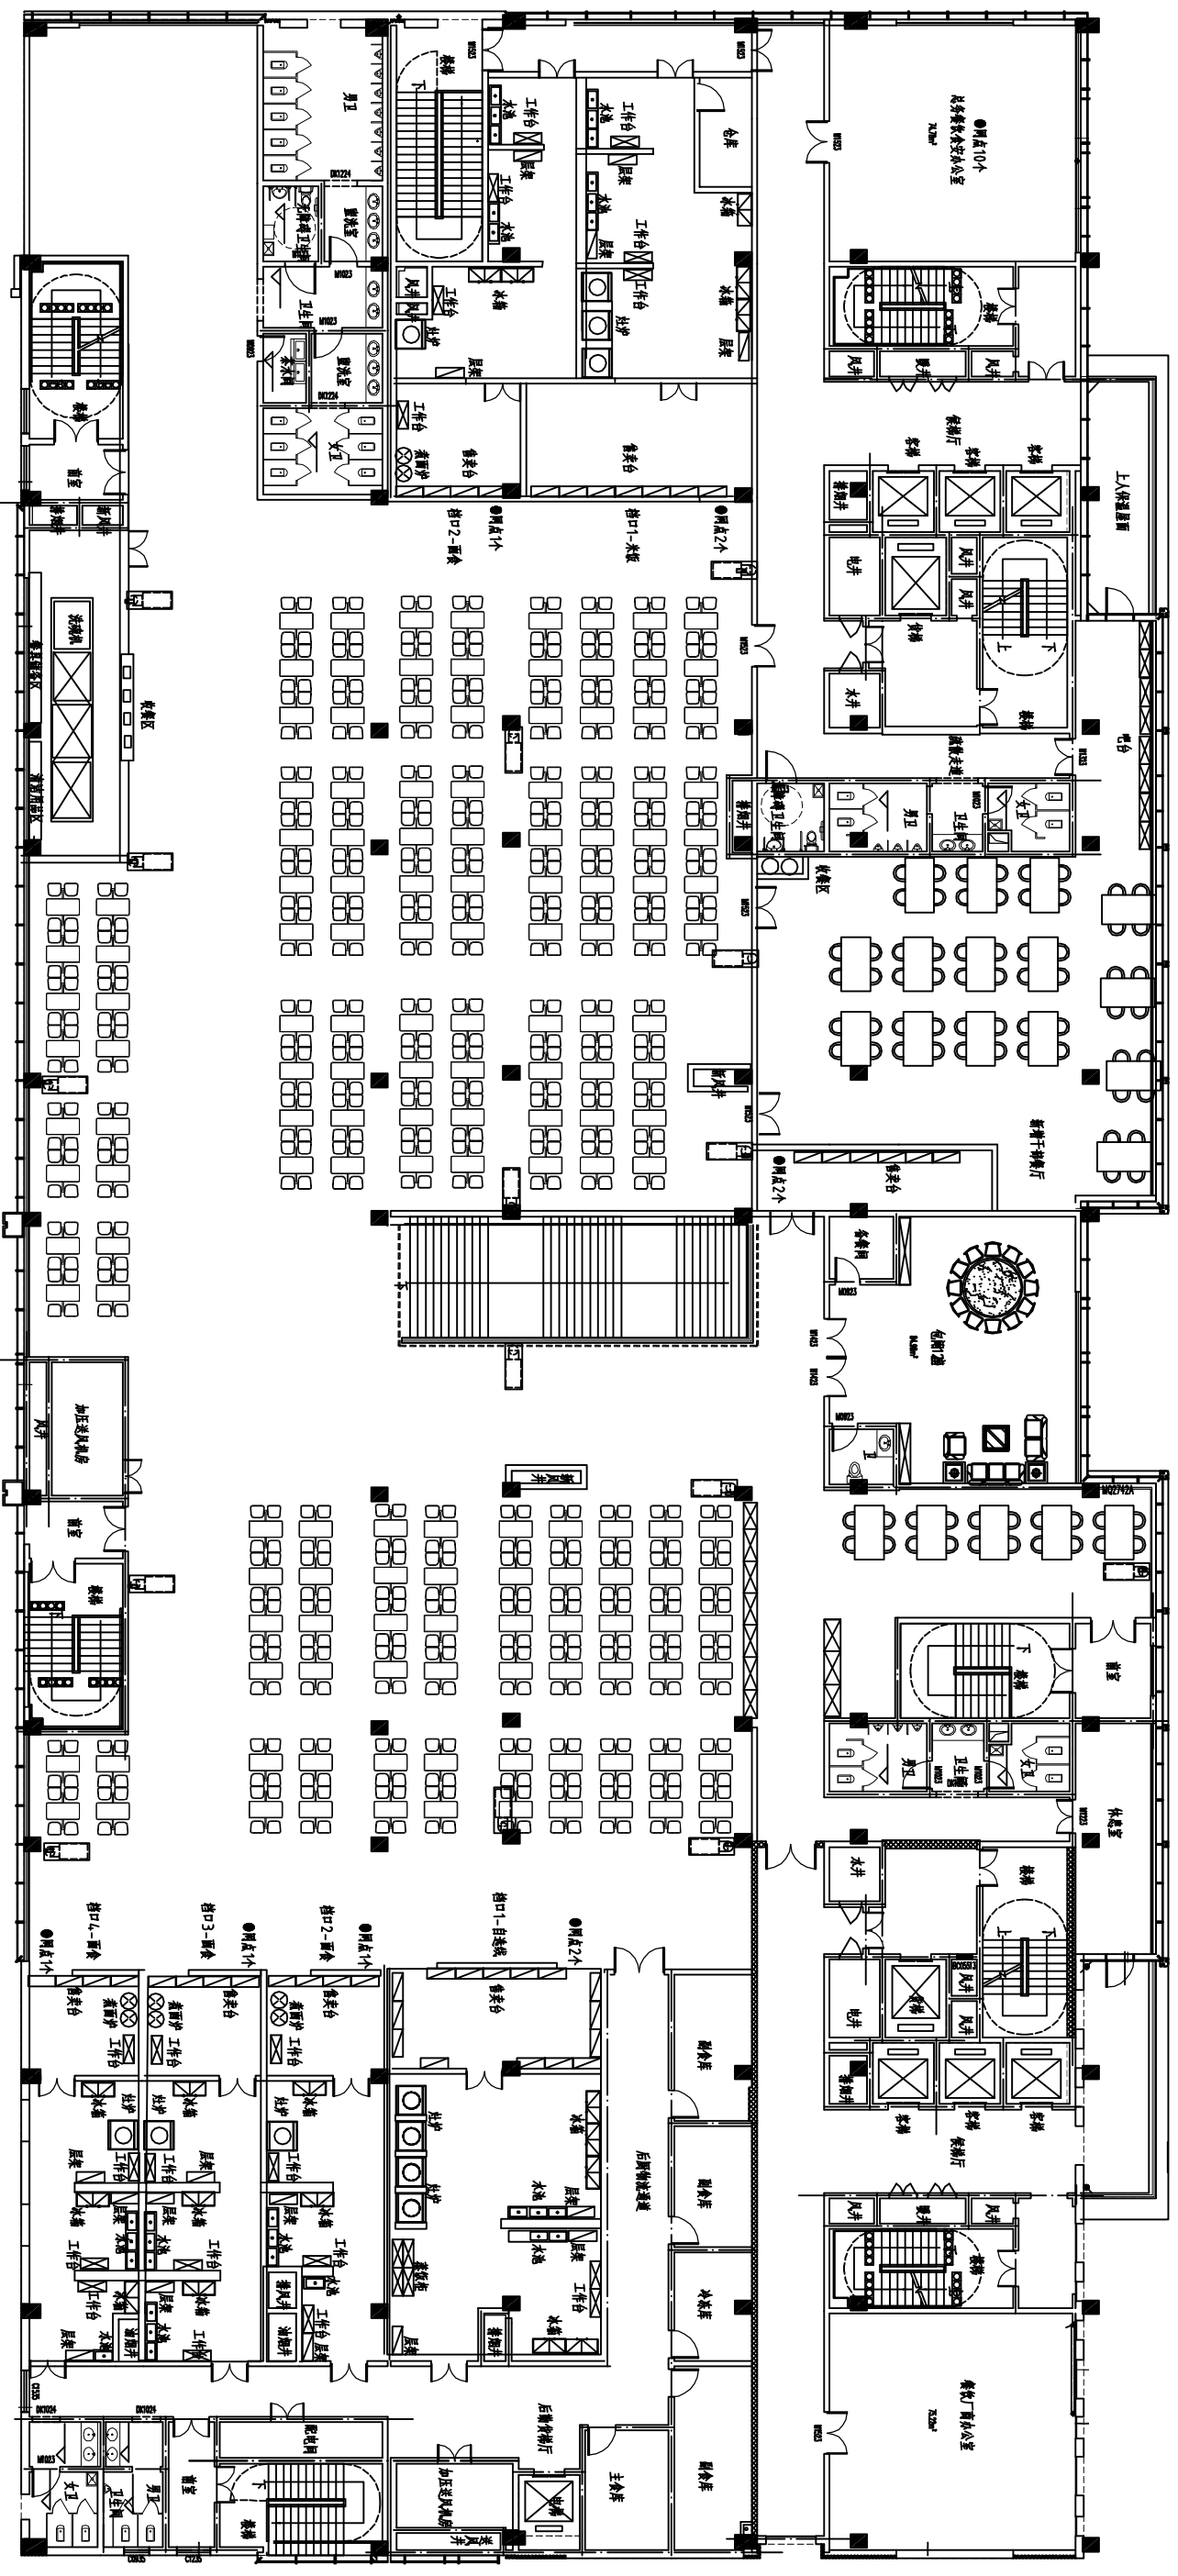

二层平面图 1:150

核准:

核审

承办: